


Схема соединений существующих электрических сетей 35 кВ и выше ПО "Жезказганцветмет"

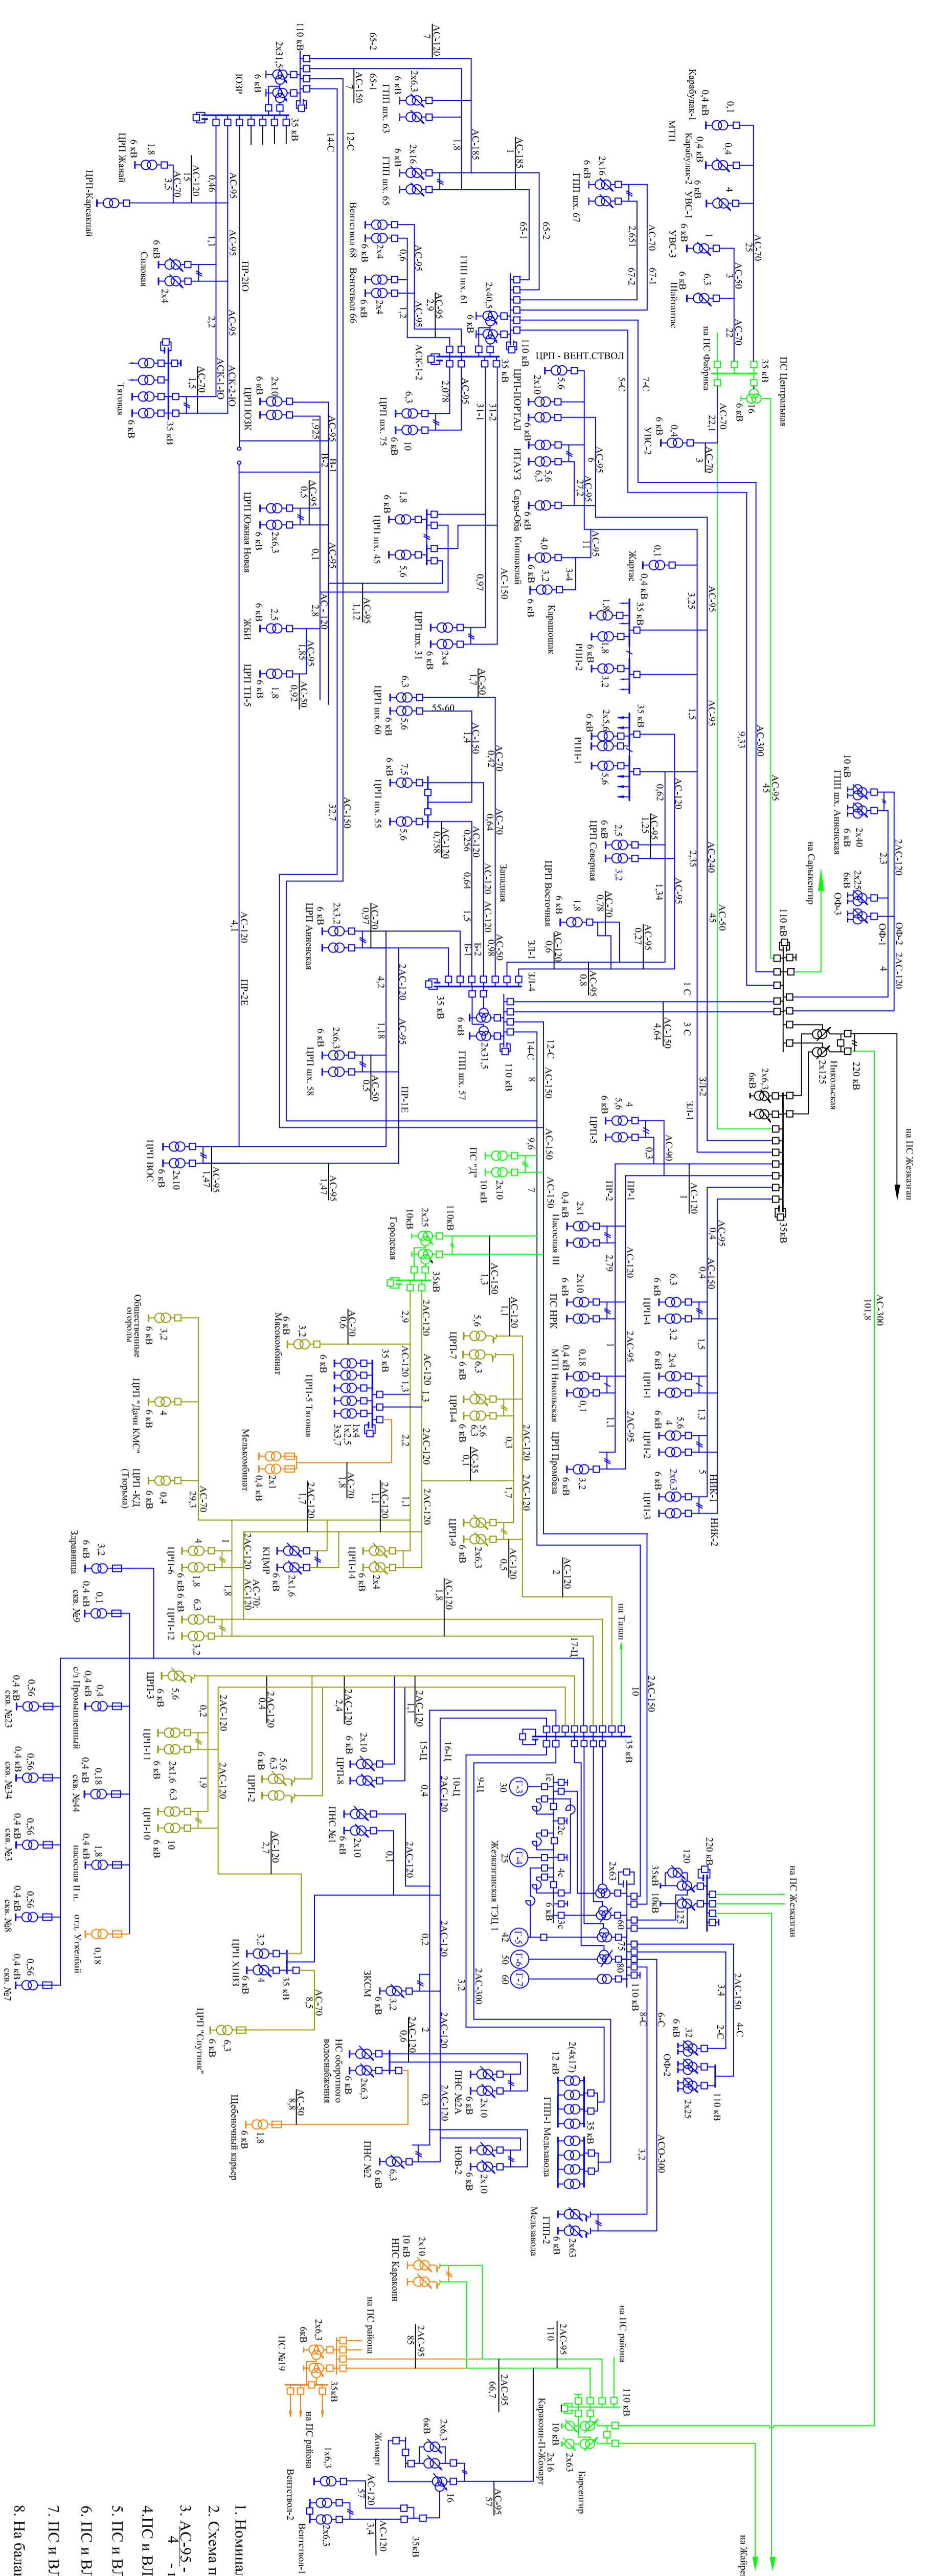

- ПРИМЕЧАНИЕ:**
1. Номинальные мощности трансформаторов и автотрансформаторов указаны - в МВА;
  2. Схема подстанции на стороне 6, 10 и 35 кВ показана упрощенно;
  3. АС205 - ядра и сечение проводов;
  4. - протяженность ВЛ, км;
  - 4ПС и ВЛ на балансе ЖИМ Корпорация "Казхемикс"
  5. ПС и ВЛ на балансе ПС АО "ГорЭнергоСервис"
  6. ПС и ВЛ на балансе ПС АО "КЕКОС"
  7. ПС и ВЛ на балансе ПС АО "ЖЭРЭС"
  8. На балансе других ведомств

